


Systemabschluss im Sturzbereich mit vorspringendem Rolladenkasten und Brandsturzausbildung

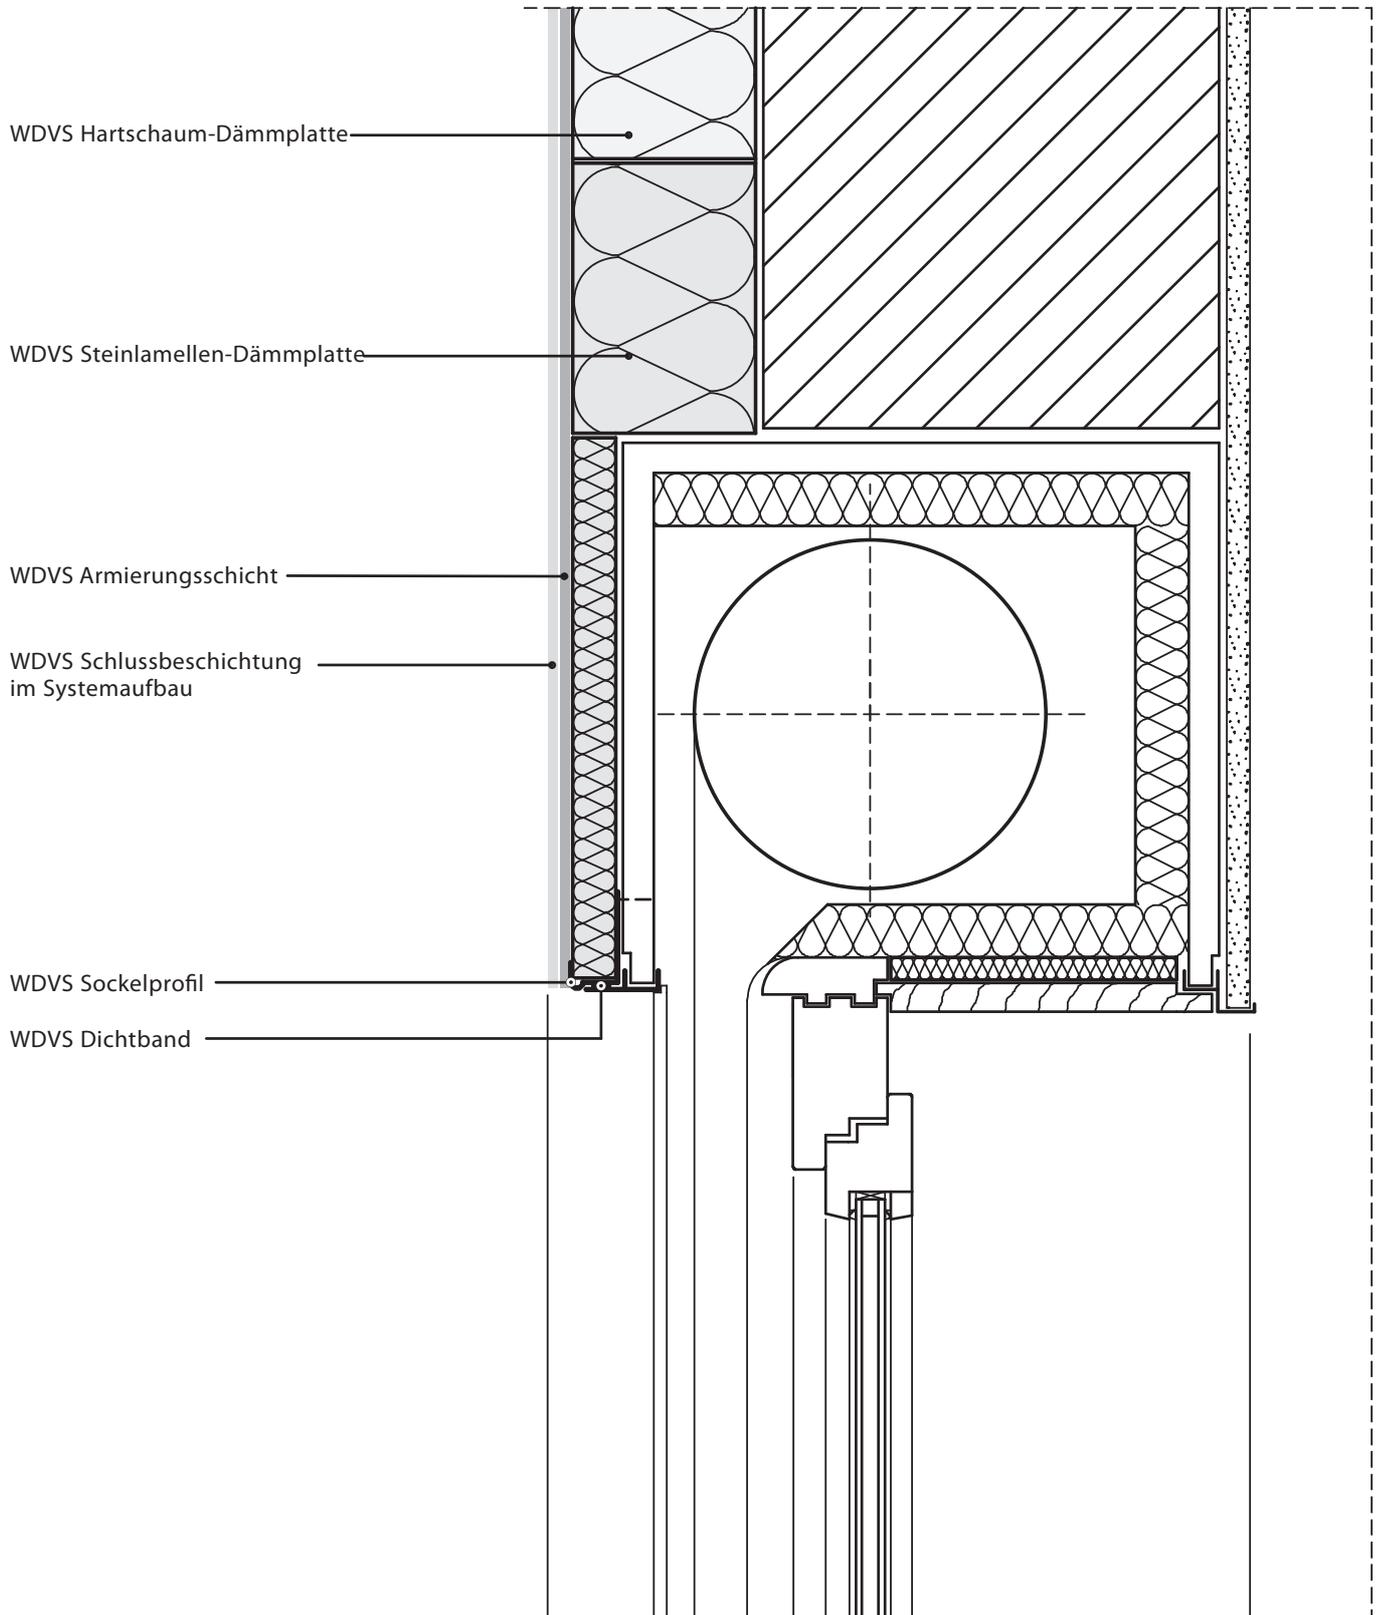

Stand: 01/2010