


Oberer Systemanschluss an
geneigtes Dach mit sichtbaren Dachbalken

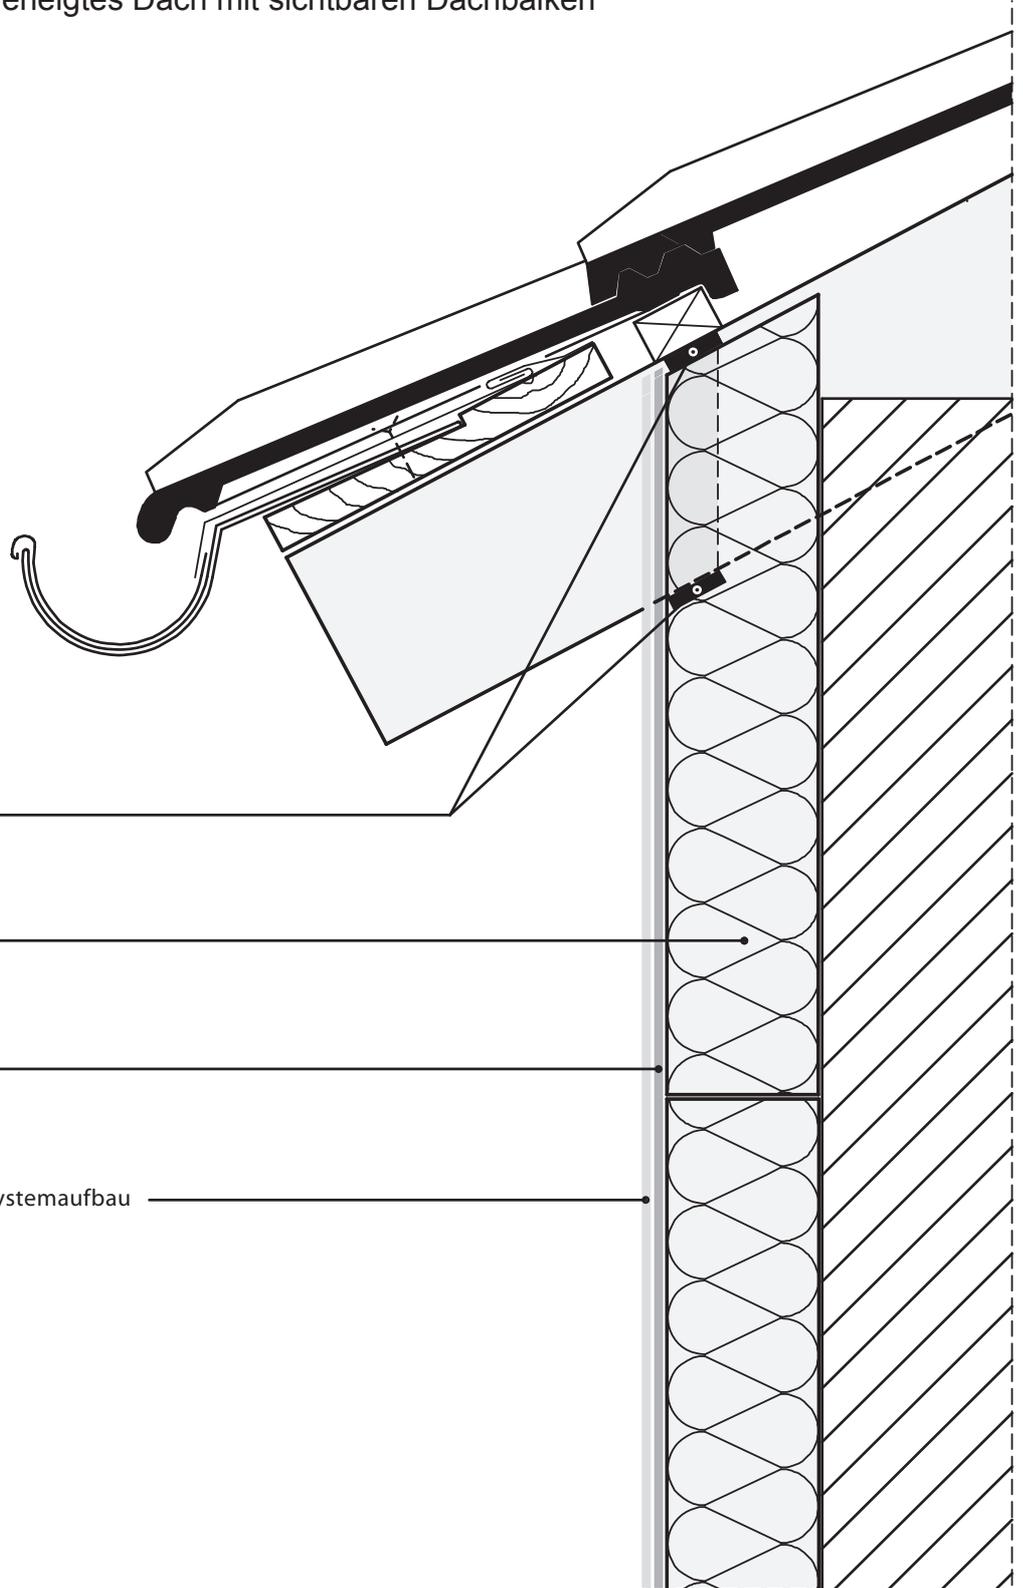

WDVS Dichtband, umlaufend

WDVS Dämmplatte

WDVS Armierungsschicht

WDVS Schlussbeschichtung im Systemaufbau

Stand: 01/2010