Ausbildung Sockelbereich bei
vorspringender Fassadendämmung
und Einbindung in das Erdreich

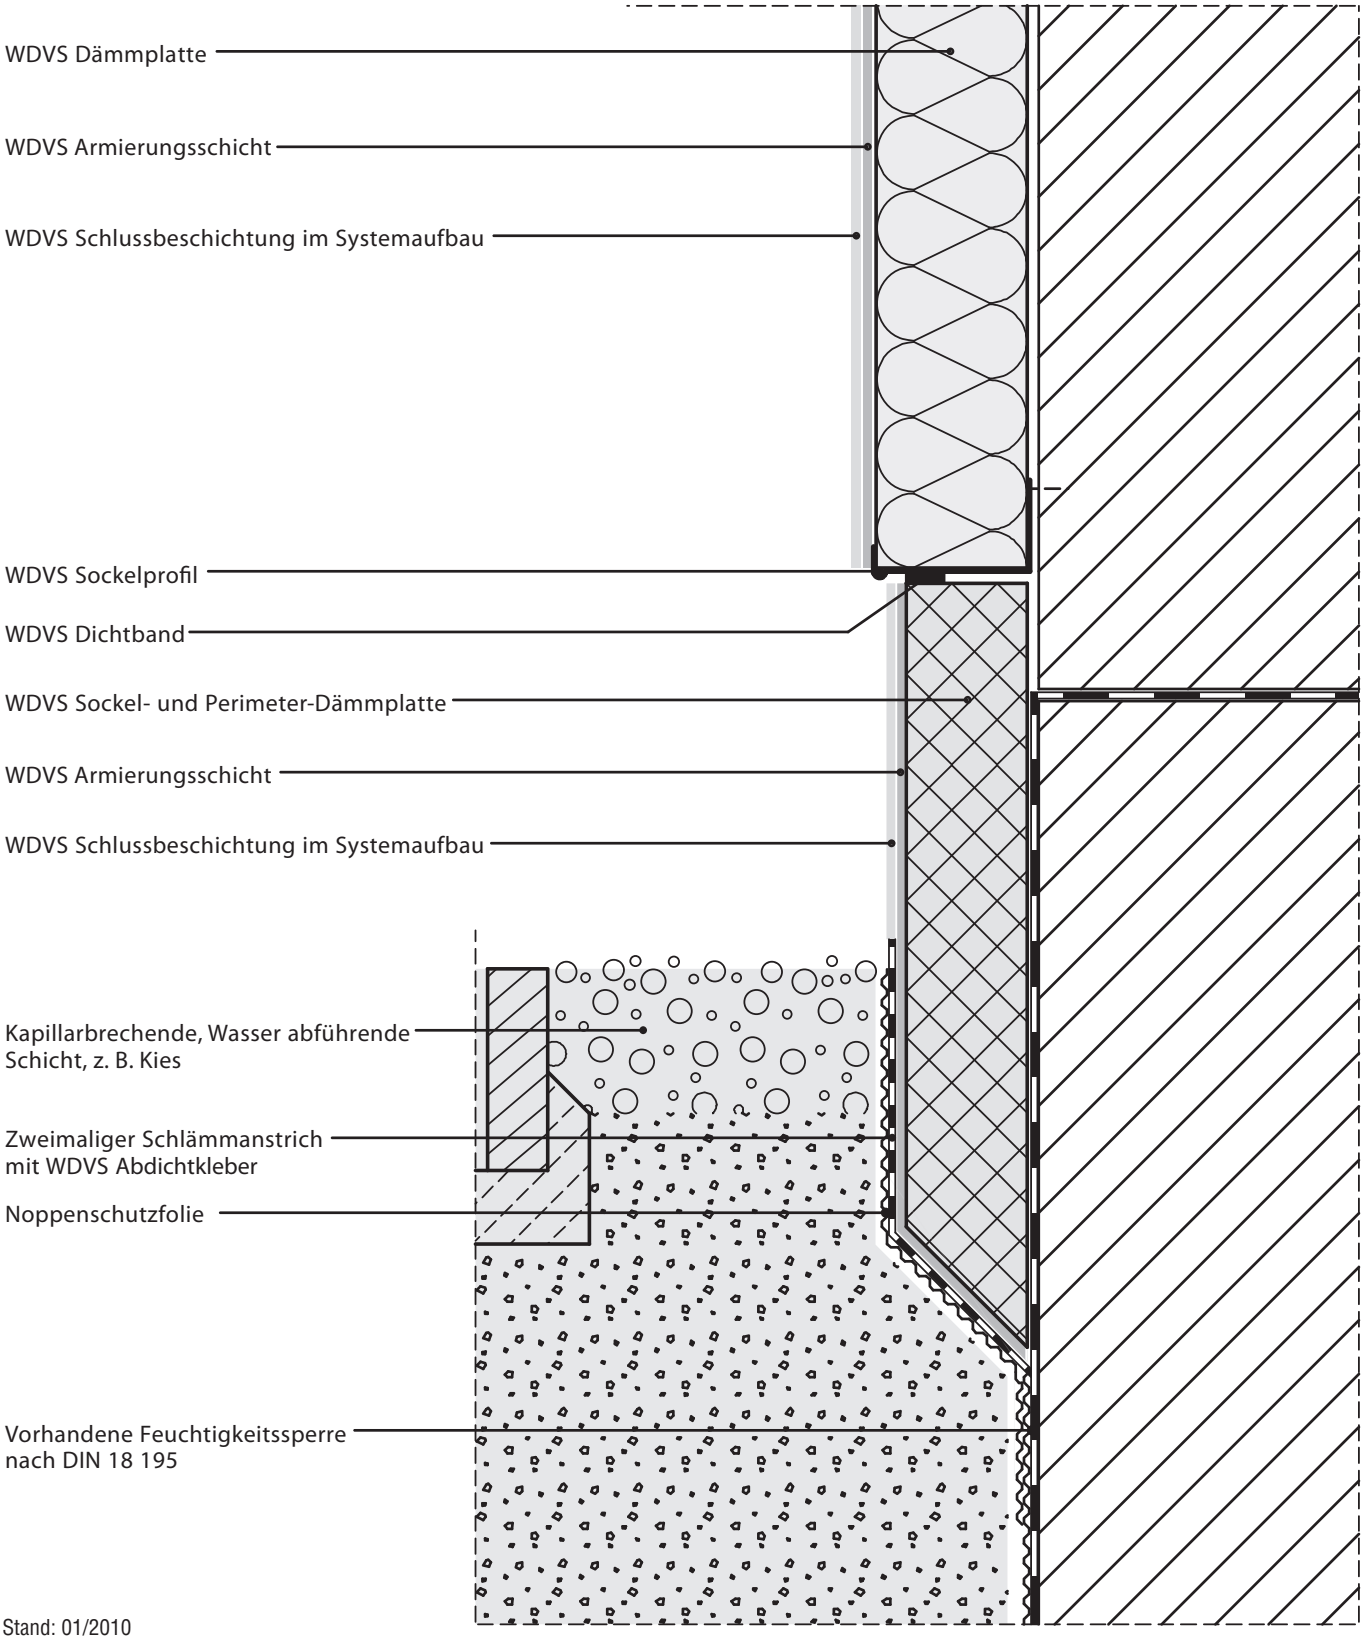


Stand: 01/2010

Vertrieb: **Jurotherm GmbH** • Werkstättenstr. 39 • D - 51379 Leverkusen
Tel. +49 (0) 2171 737 86 12 • Fax. +49 (0) 2171 737 86 13 • info@jurotherm.de • www.jurotherm.de